



Oberingenieurkreis I

Tiefbauamt
des Kantons Bern

Wasserbaubewilligung (WBB)

Beilage 1.2

Gewässer	Aellmattgräbli	Gewässer Nr.	--
Gemeinde	Grindelwald	Projekt-Nr.	1918022.3
Erfüllungspflichtiger	Schwellenkorporation Grindelwald	Plan-Nr.	Beilage 1.2
Projekt vom	01.05.2019	Format	126 x 30
Revidiert			

Querprofile / Normalprofile 1:50

Hochwasserschutzprojekt 2019

Aellmattgräbli


Projektverfasser:

GEOTEST AG
Bernstrasse 165
3052 Zollikofen
Tel. 031 910 01 01


Ingenieurbüro Sterchi GmbH
Bohnerenstrasse 14
3800 Unterseen
Tel. 033 841 12 61

Genehmigungsvermerke:


NP 1 - 1' 1:50

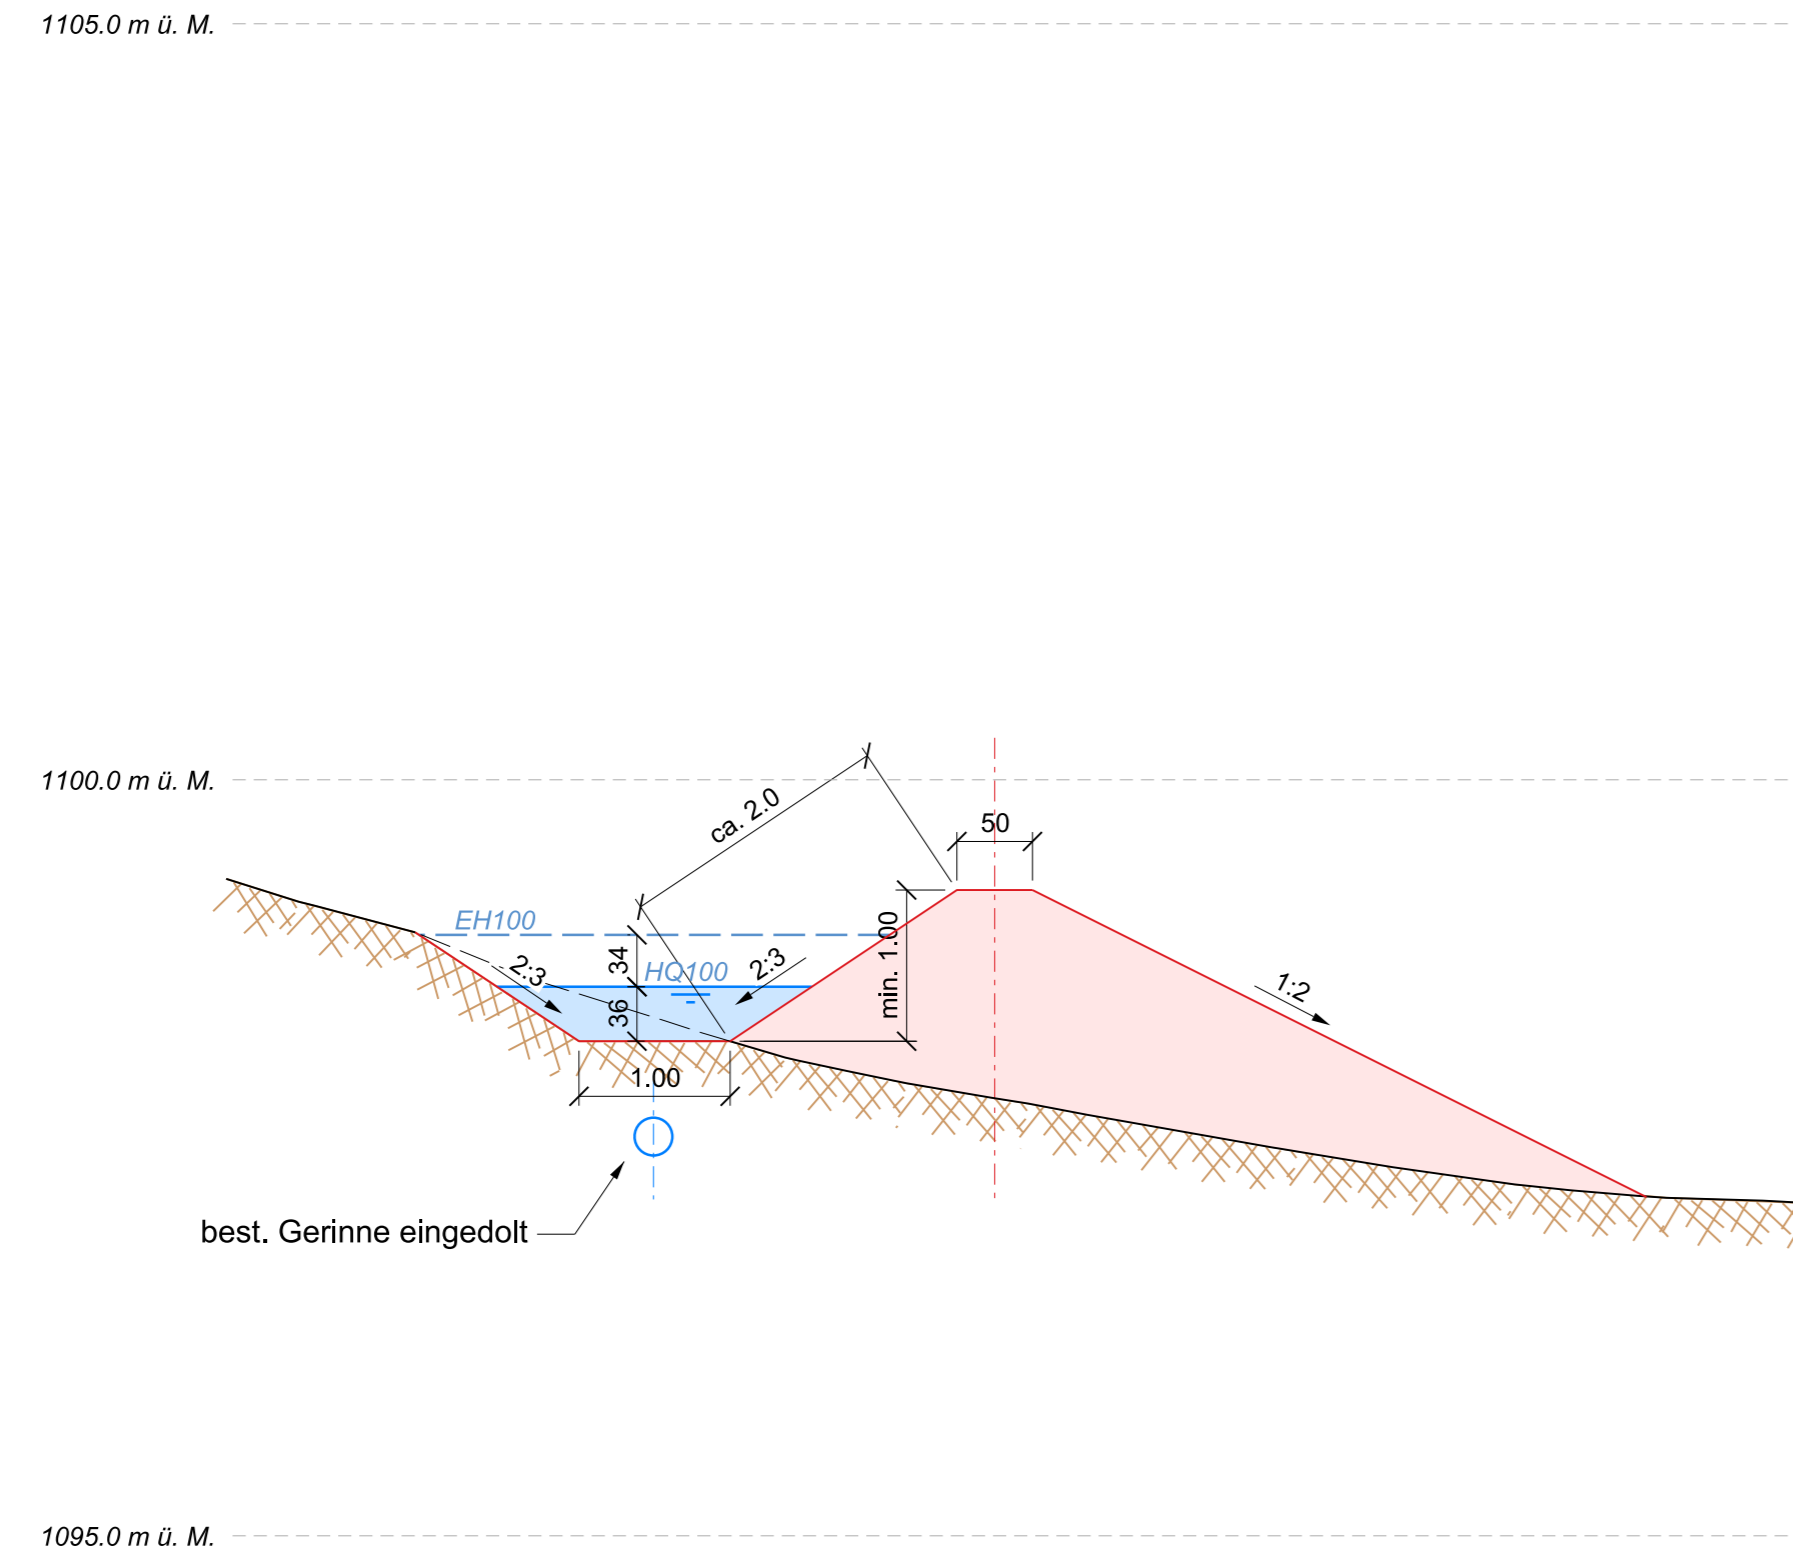


NP 2 - 2' 1:50

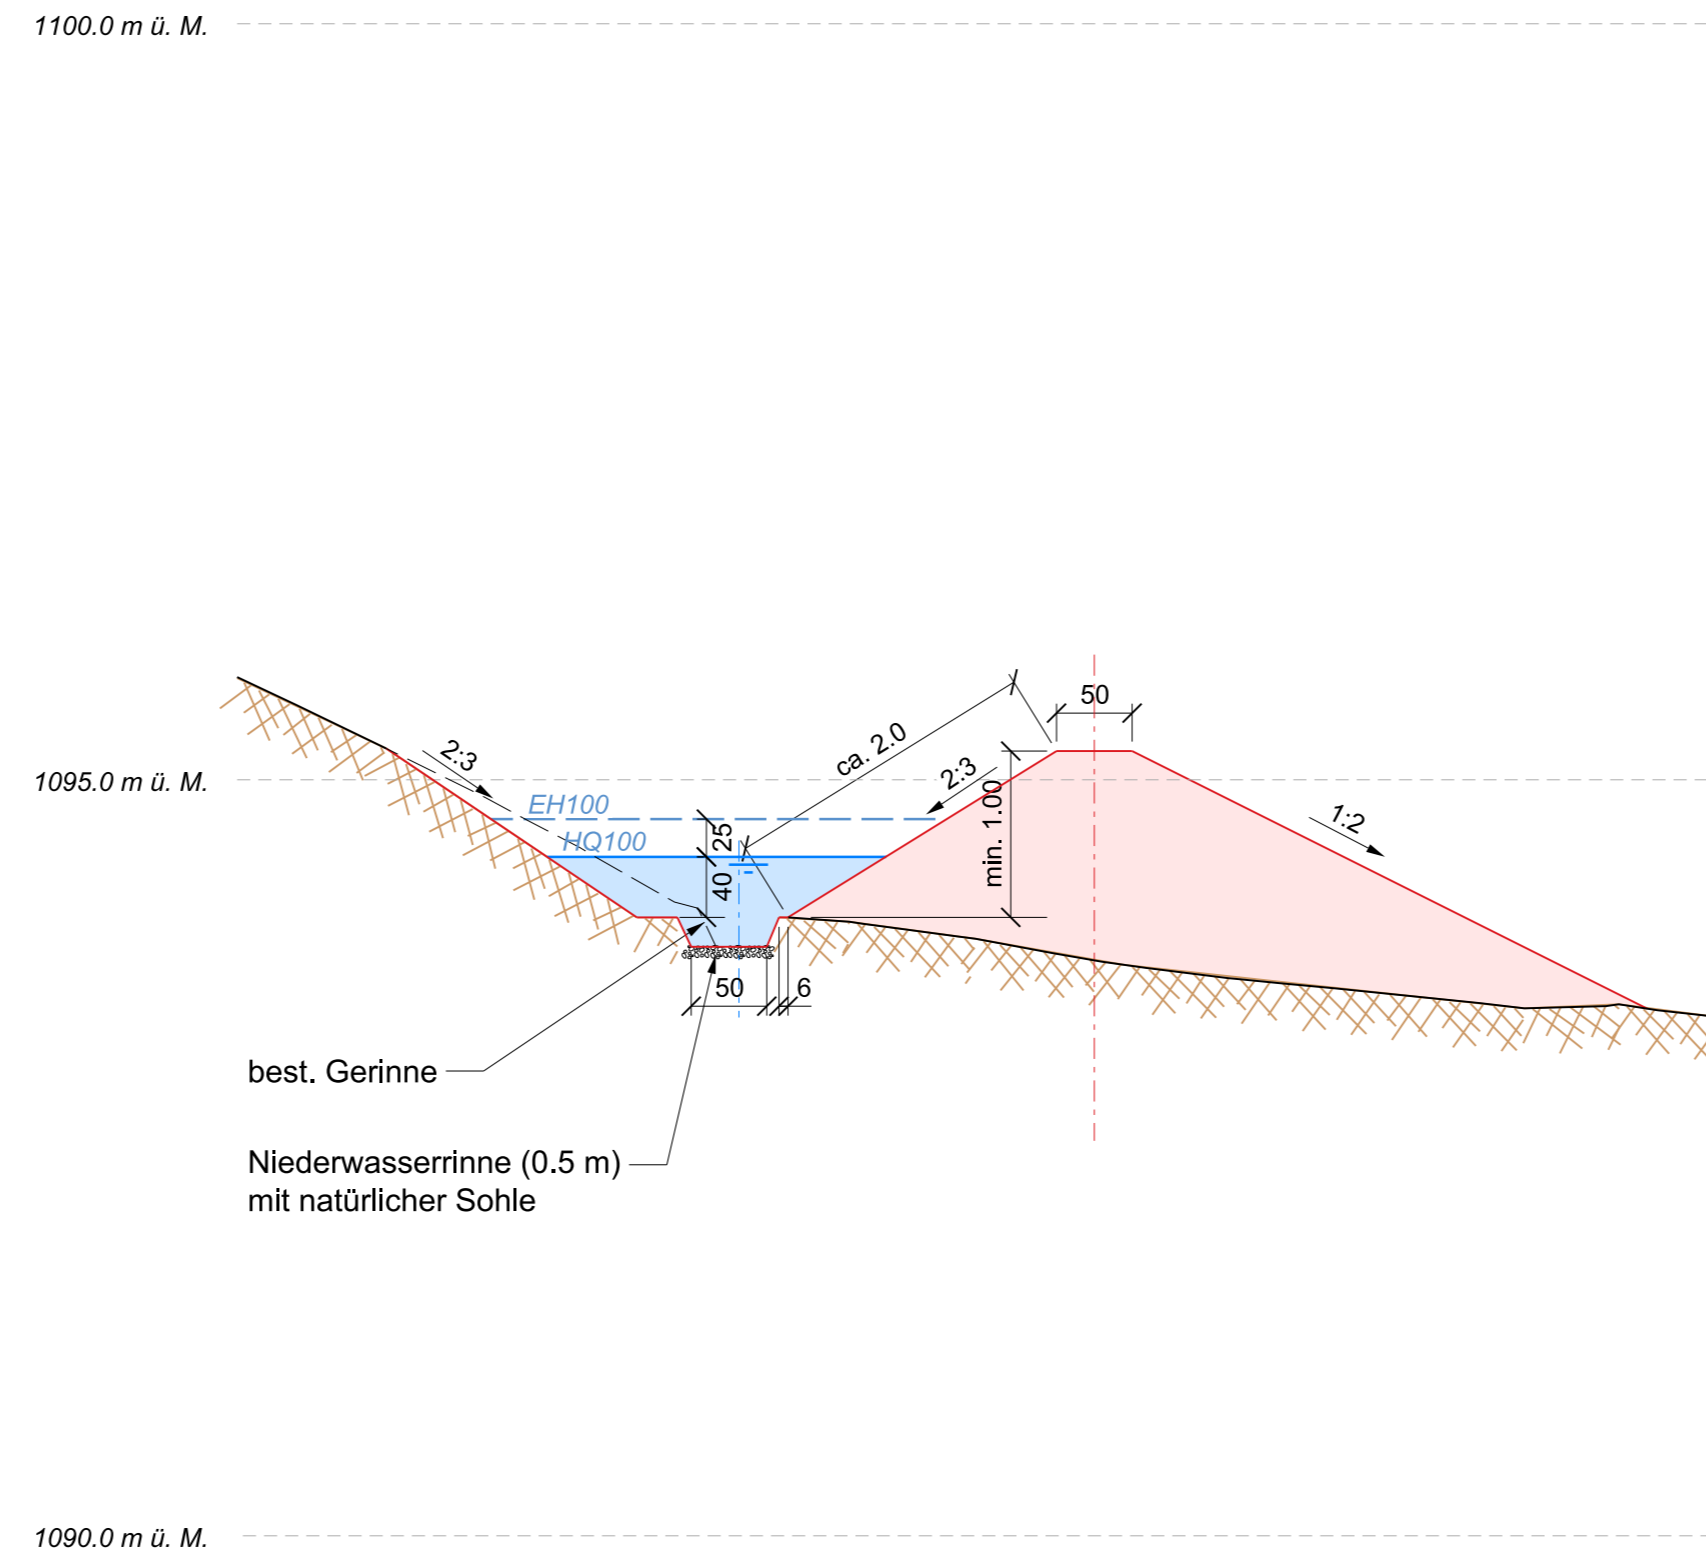

NP 3 - 3' 1:50

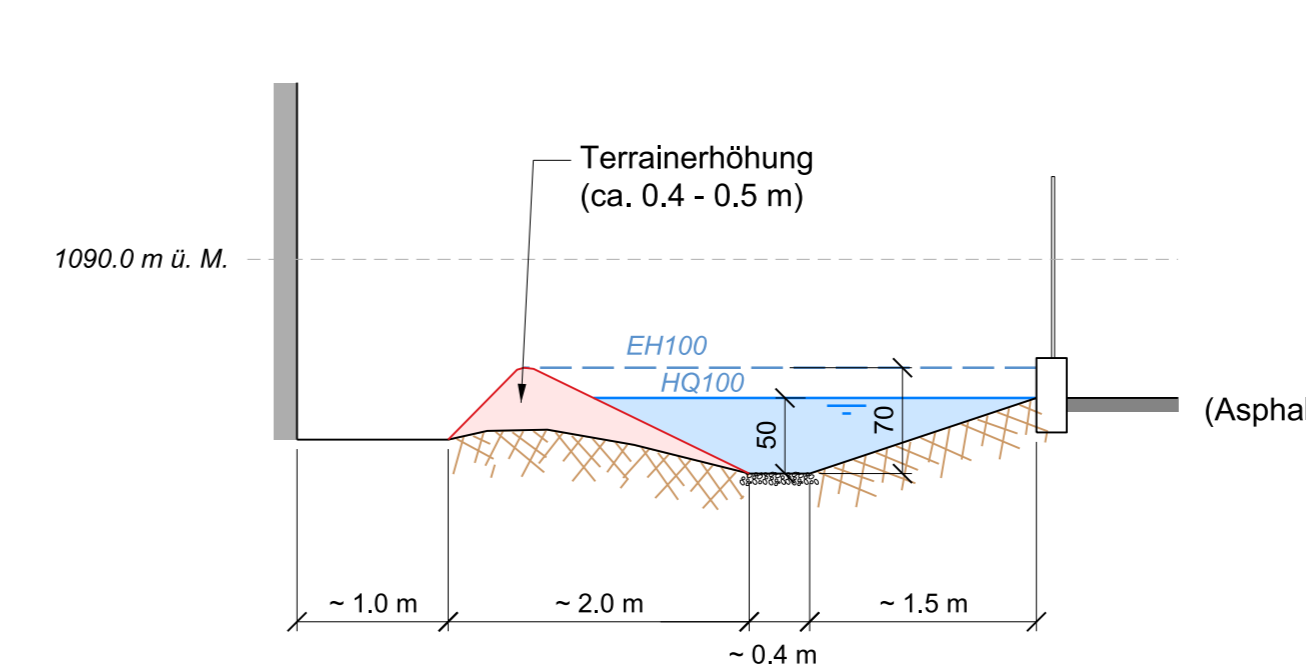

NP 4 - 4' 1:50

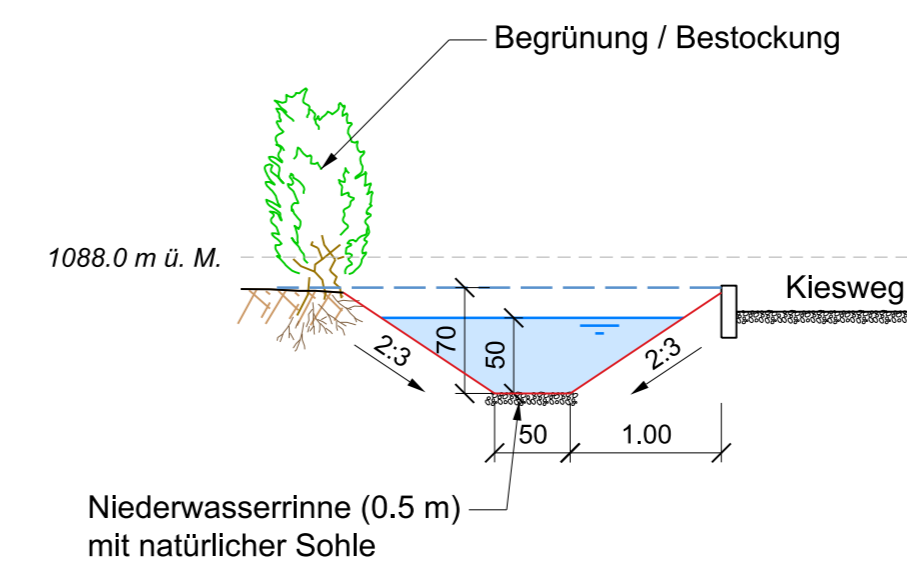

NP 5 - 5' 1:50

