



Wasserbaubewilligung (WBB)

Beilage 1.3

Gewässer	Aellmattgräbli	Gewässer Nr.	--
Gemeinde	Grindelwald	Projekt-Nr.	1918022.3
Erfüllungspflichtiger	Schwellenkorporation Grindelwald	Plan-Nr.	Beilage 1.3
Projekt vom	01.05.2019	Format	105 x 30
Revidiert			

Längenprofil 1:500

Hochwasserschutzprojekt 2019


Aellmattgräbli

Projektverfasser:

GEOTEST AG
Bernstrasse 165
3052 Zollikofen
Tel. 031 910 01 01

Ingenieurbüro Sterchi GmbH
Bohnerenstrasse 14
3800 Unterseen
Tel. 033 841 12 61

Genehmigungsvermerke:

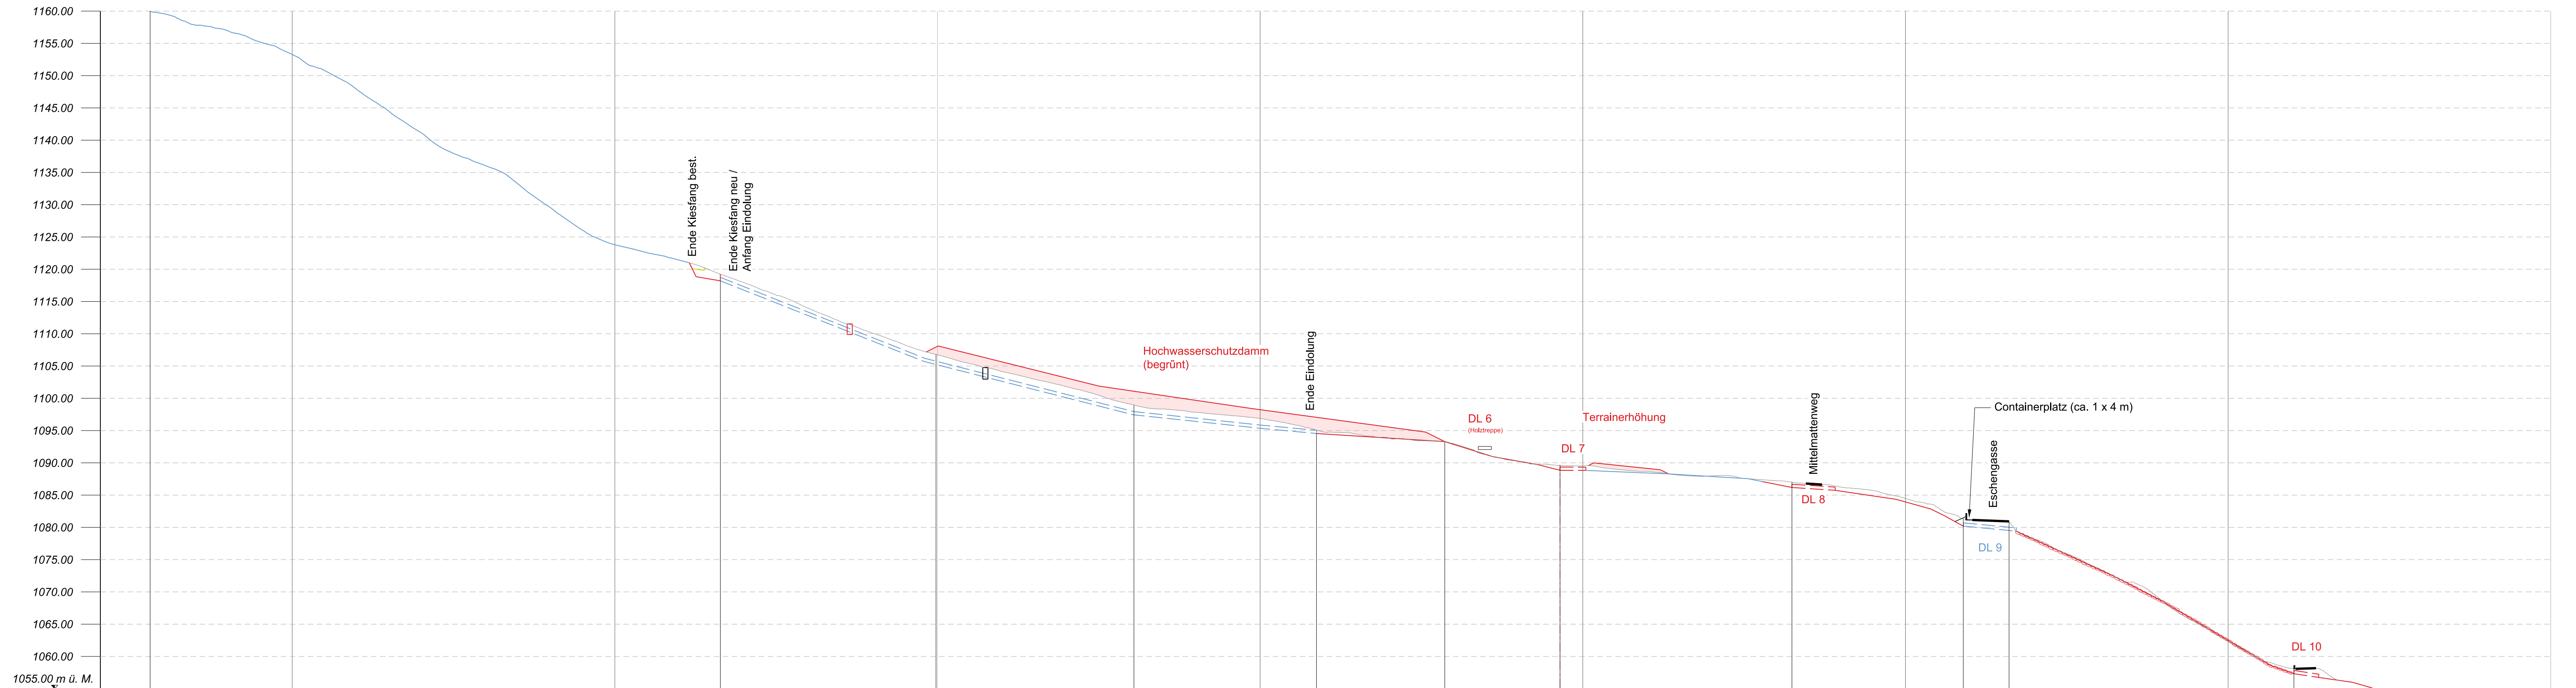

Metrierung		0+100 m		0+150 m		0+200 m		0+250 m		0+300 m		0+350 m		0+400 m		0+450 m							
Distanzen		88.36 m		33.42 m		30.67 m		28.33 m		19.84 m		17.86 m		35.94 m		26.55 m		7.09 m		44.14 m		12.15 m	
Terrainhöhen	1160.0		1118.2		1106.8		1099.0		1095.0		1093.3		1089.6		1087.0		1081.3		1080.9		1058.1		1055.1
Gefälle (Terrain)		47.3%		34.1%		25.4%		14.1%		8.6%		20.1%		7.2%		21.5%		5.6%		49.7%		24.7%	